



GOBIERNO DE ESPAÑA

MINISTERIO DE HACIENDA Y ADMINISTRACIONES PÚBLICAS

SECRETARÍA DE ESTADO DE HACIENDA

DIRECCIÓN GENERAL DEL CATASTRO



Sede Electrónica del Catastro

Provincia de BARCELONA
Municipio de SANTA MARIA DE MERLES

Coordenadas U.T.M. Huso: 31 ETRS89

ESCALA 1:5,000




[415,969 ; 4,653,335]

CARTOGRAFÍA CATASTRAL


Parcela Catastral: 08255A00100001

[417,169 ; 4,653,335]

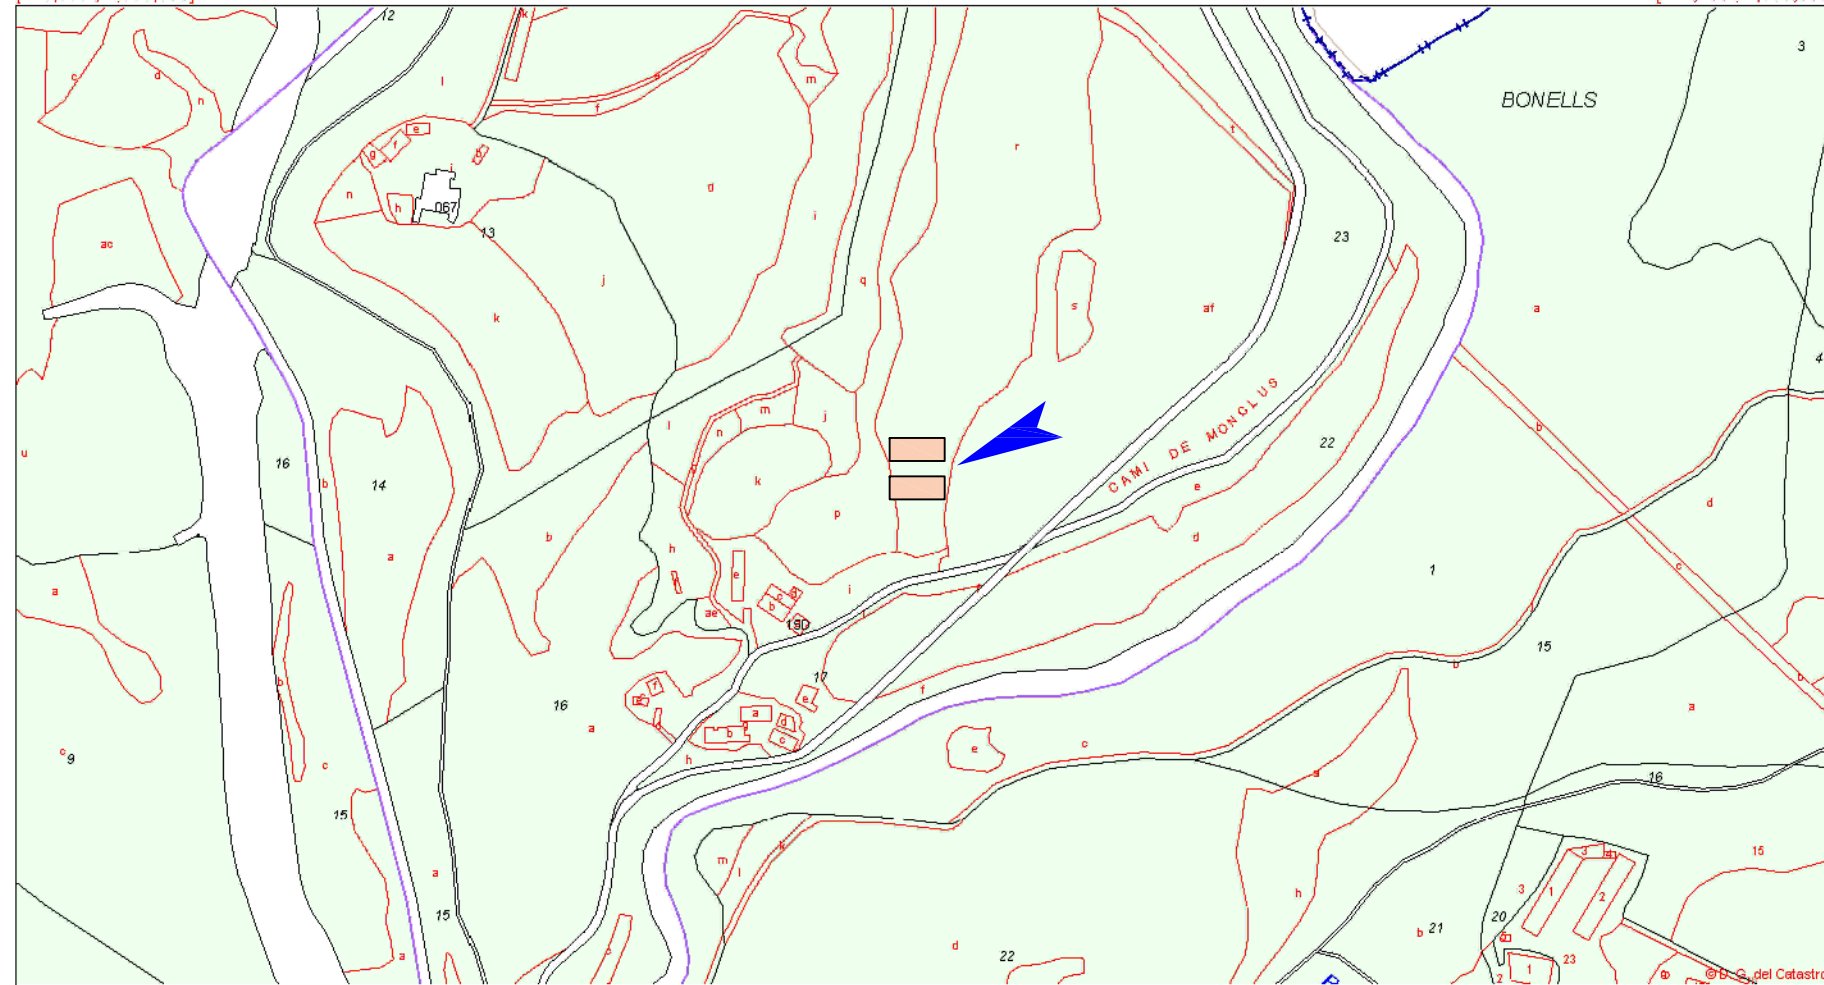

[415,969 ; 4,652,685]

[417,169 ; 4,652,685]

INGENYERIA		ENGINYER AGRÓNOM		PROMOTOR	
 EngiAmbi Enginyeria i Integració Ambiental, SLP		JOAN GARRIGA TORRES <i>Enginyer Agrònom Col. Núm. 443</i> <i>Master Gestió del Medi Ambient</i>		JOAN BARDOLET CAPDEVILA	
PROJECTE D'AMPLIACIÓ D'EXPLOTACIÓ PORCINA I REUBICACIÓ A LA FINCA EL MOLÍ DE VILALTA, AL T.M. DE SANTA MARIA DE MERLÈS (BERGUEDÀ)					
DATA	SITUACIÓ	PLANOL		ESCALA	Nº PLANOL
NOVEMBRE 2015	FINCA EL MOLÍ DE VILALTA T.M. DE SANTA MARIA DE MERLÈS (BERGUEDÀ)	PLANOL CADASTRAL		1:5.000	02A