



FAÇANA PRINCIPAL

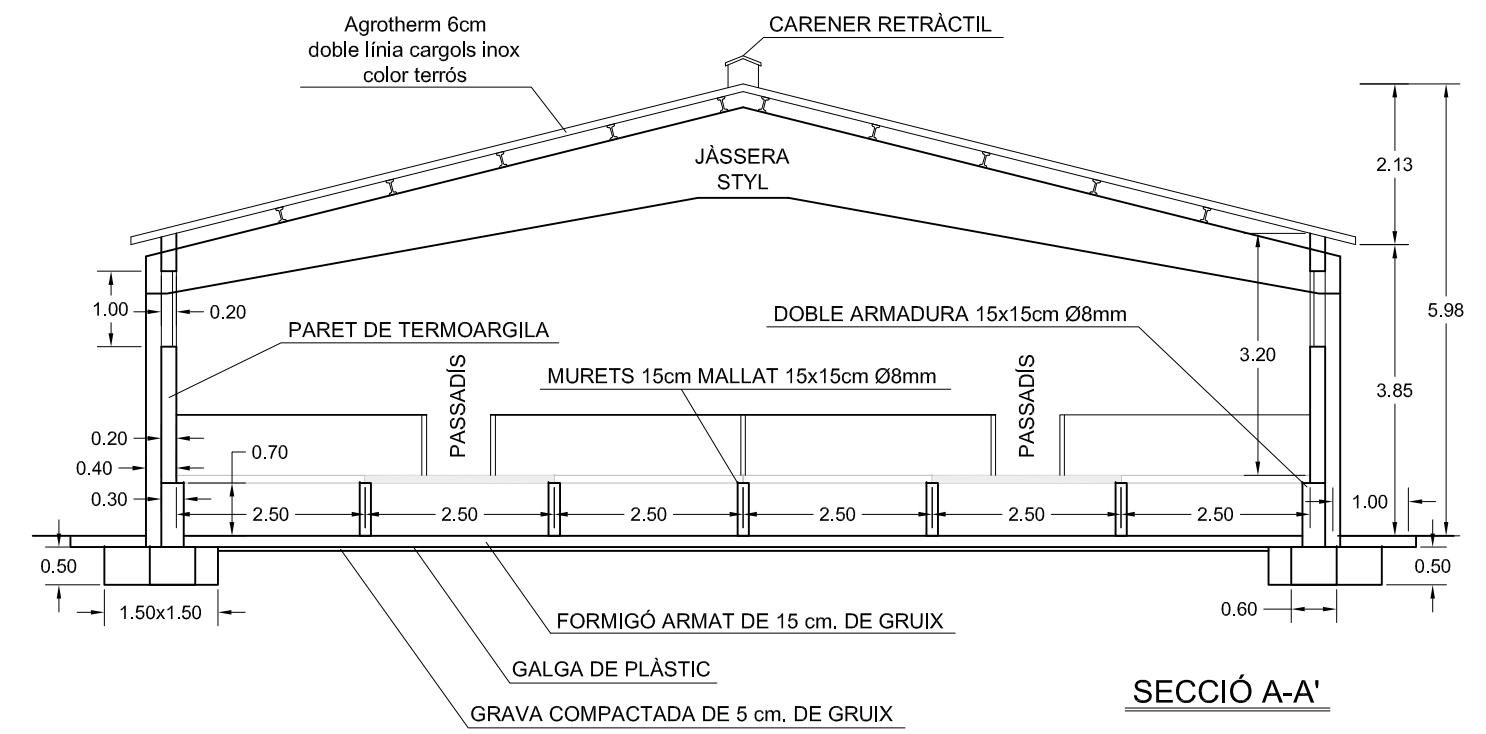

SECCIÓ A-A'

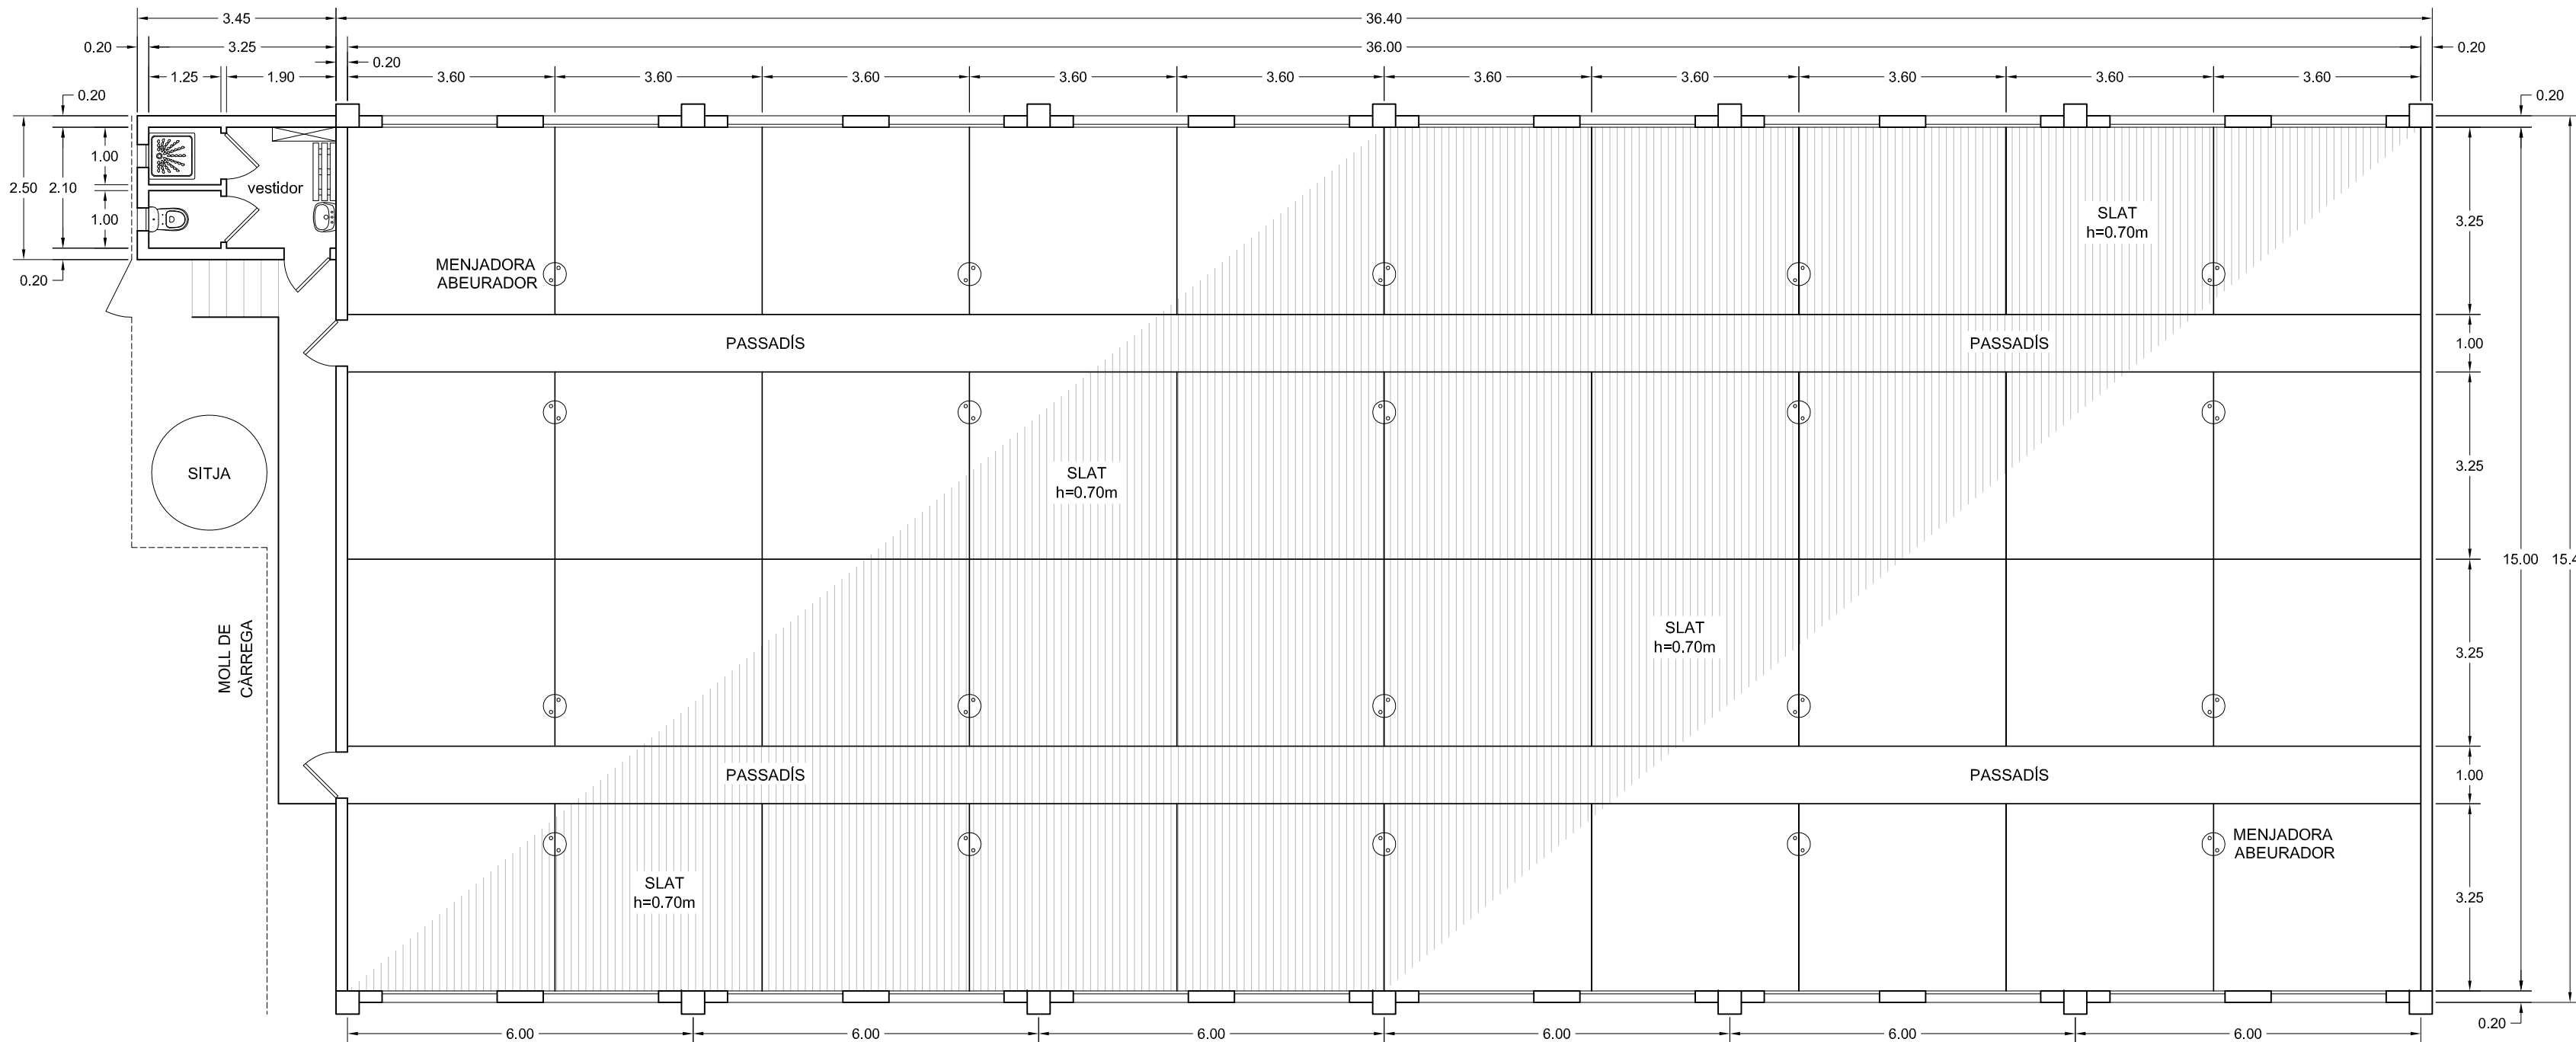

NAU TIPUS PORCINA D'ENGREIX A CONSTRUIR

		JOAN GARRIGA TORRES Enginyer Agrònom Col. Núm. 413 Master Gestió del Medi Ambient		PROMOTOR JOAN BARDOLET CAPDEVILA	
PROJECTE D'AMPLIACIÓ D'EXPLOTACIÓ PORCINA I REUBICACIÓ A LA FINCA EL MOLÍ DE VILALTA, AL T.M. DE SANTA MARIA DE MERLÉS (BERGUEDA)					
DATA	FINCA EL MOLÍ DE VILALTA	SITUACIÓ	PLANOL	ESCALA	Nº PLANOL
NOVEMBRE 2015	T.M. DE SANTA MARIA DE MERLÉS (BERGUEDA)		PLANTA, SECCIÓ I ALÇAT NAU TIPUS PORCINA D'ENGREIX A CONSTRUIR	1:100	05